
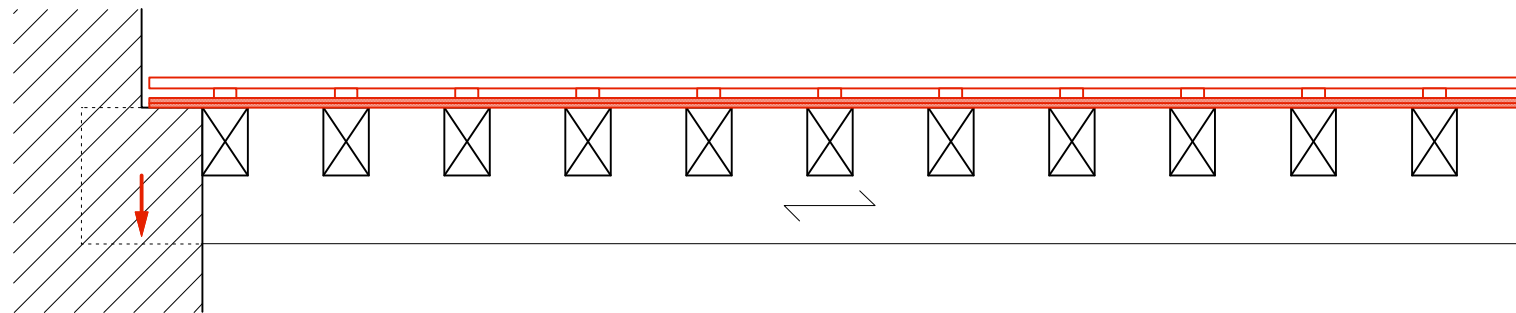


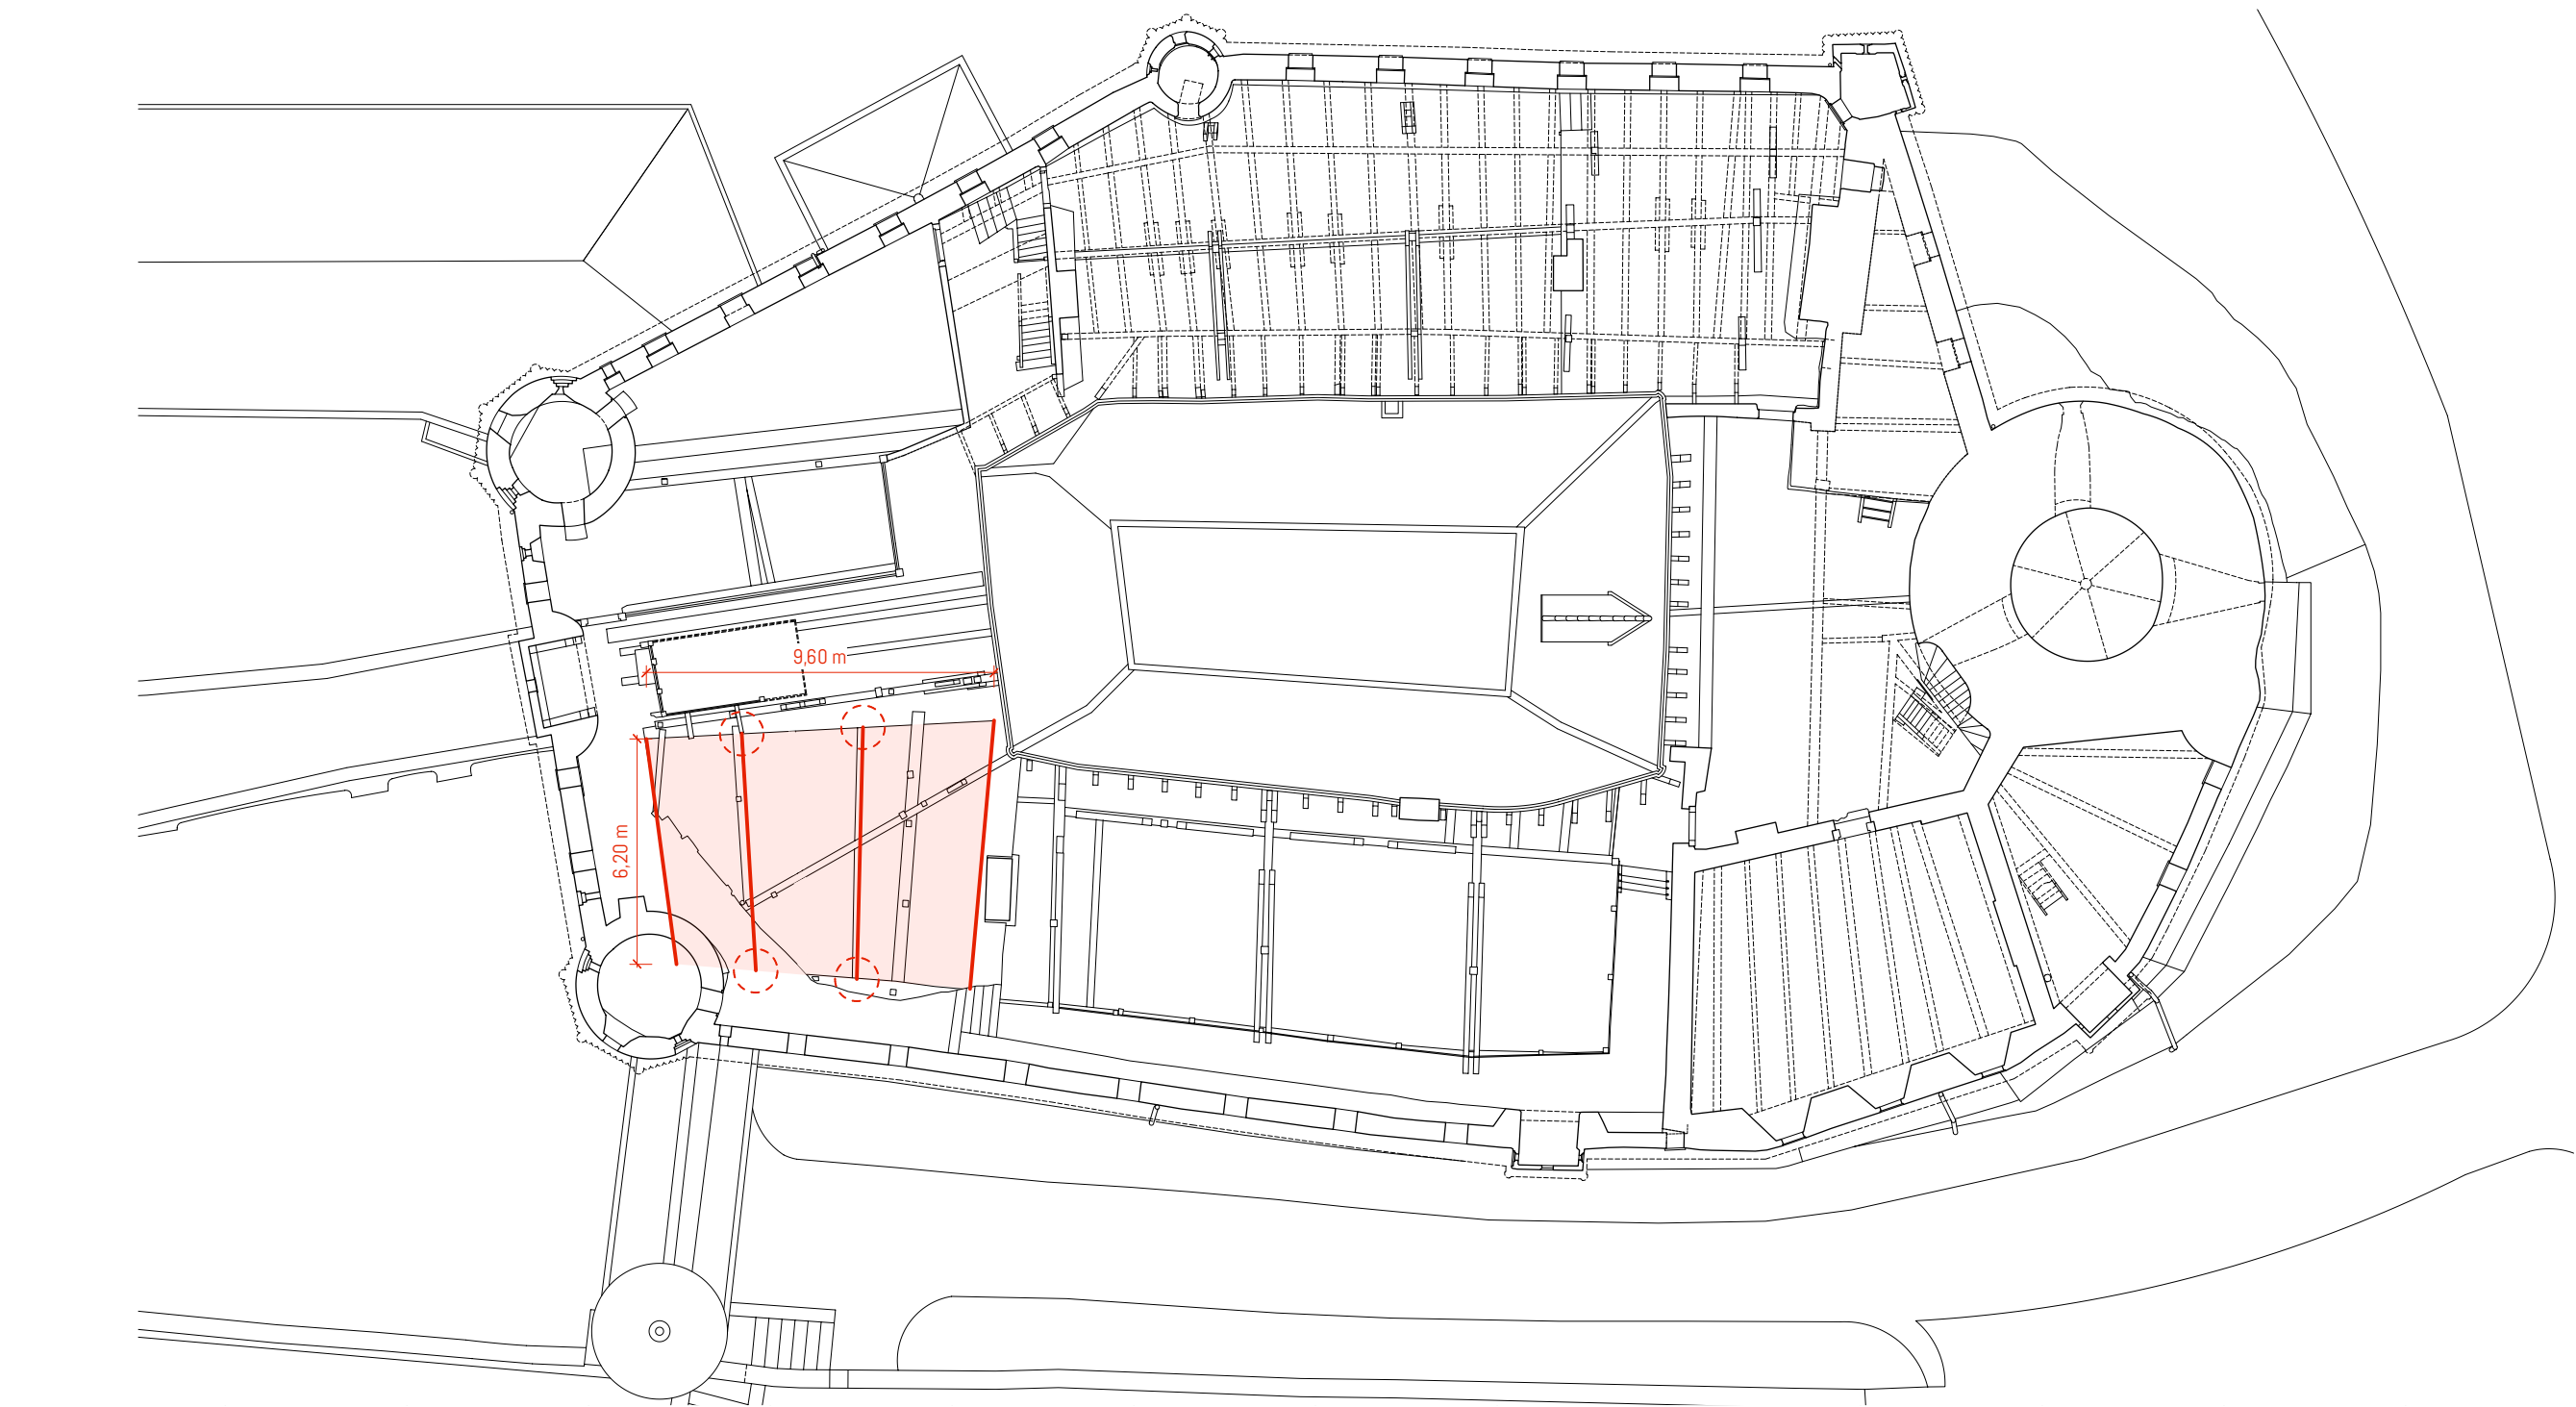

coupe de principe | 1:20

plancher sapin massif	30 mm
lattage sapin 24 x 60	24 mm
2 x fermacell croisé	25 mm
solivage existant, entre sommiers	

surface volume densité poids

60 m2	1,8 m3	500 kg/m3	900 kg
12 m2	0,3 m3	500 kg/m3	150 kg
60 m2	1,5 m3	1200 kg/m3	1800 kg
poids total ~ 2850 kg			

charge sur appuis centraux
 $\frac{1}{6} \times 2850 = \sim 475 \text{ kg}$

château d'oron
propriété de l'ACCO

commune d'oron
bâtiment no ECA 8001

plafond salon de musique
plan des comble | 1:200


phase projet détaillé
ad | 24.11.2024

atelier


kalk

architecture
patrimoine
environnement


rue du pont 13 | 1820 montreux
021 961 12 33 | info @ kalk-architecture.ch

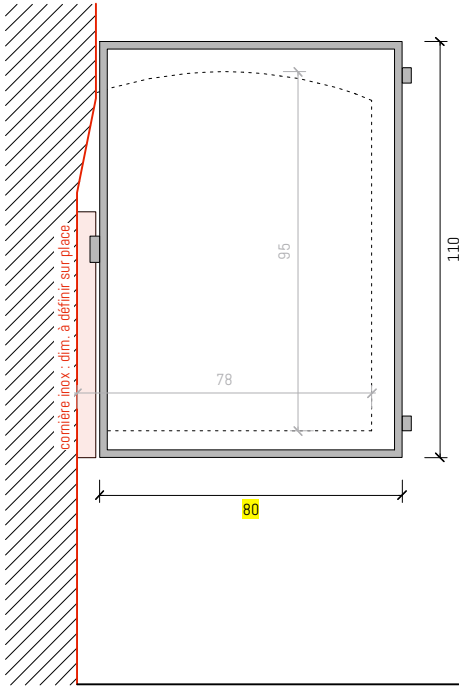


01
chemin de ronde

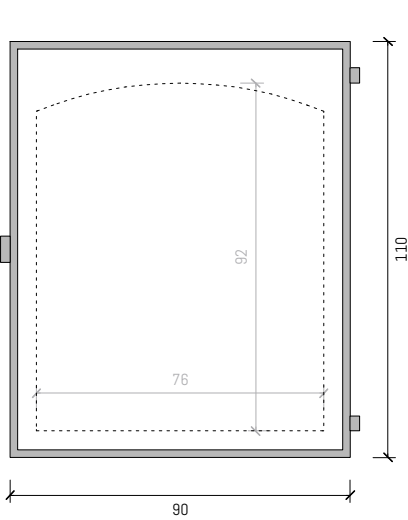


02
chemin de ronde

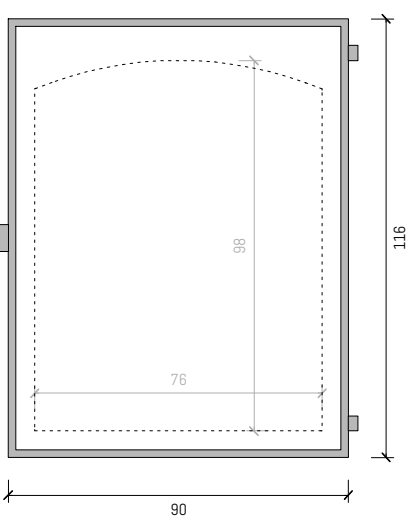


03
chemin de ronde

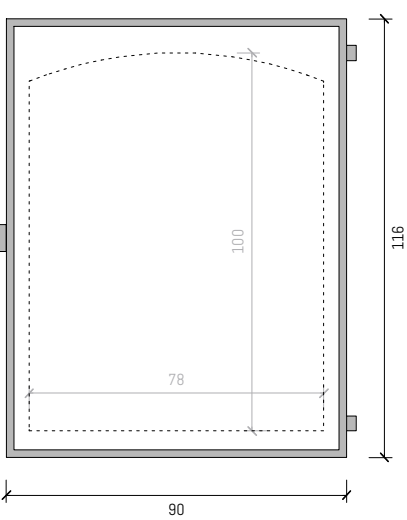


04
chemin de ronde

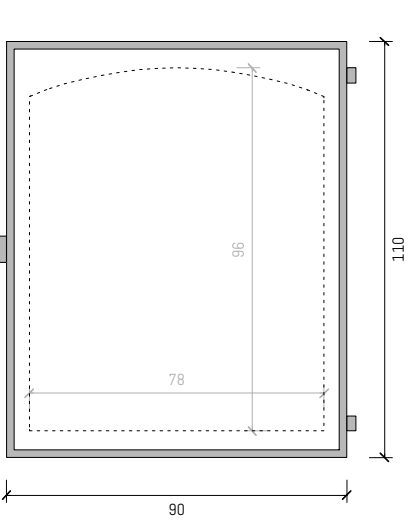


05
chemin de ronde

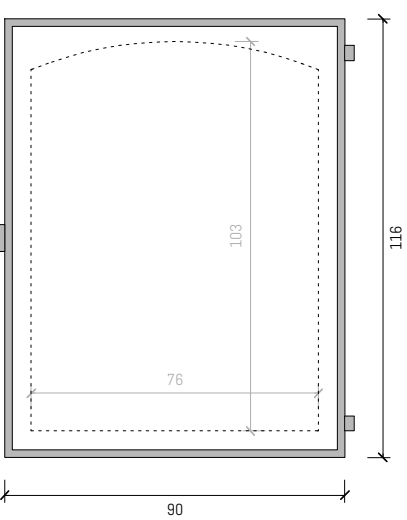


06
chemin de ronde

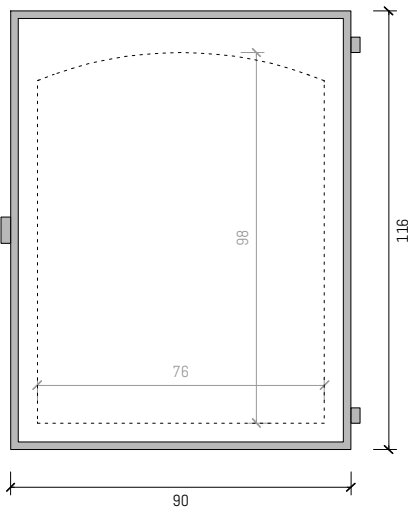


07
chemin de ronde

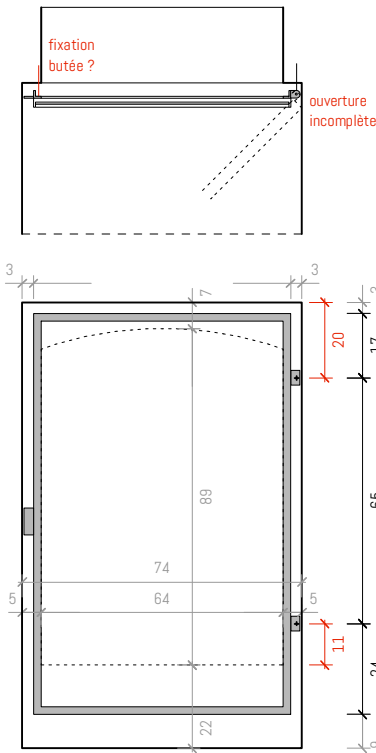


08 [G]
voûte fumoir

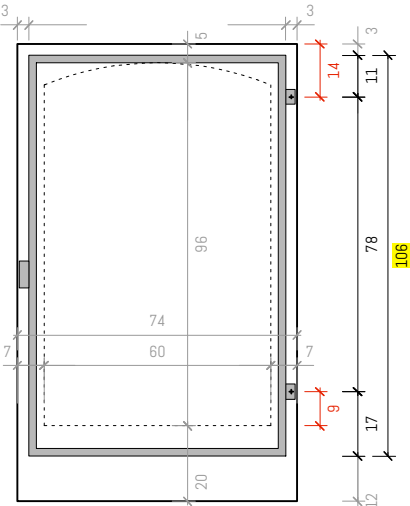

09 [D]
voûte fumoir

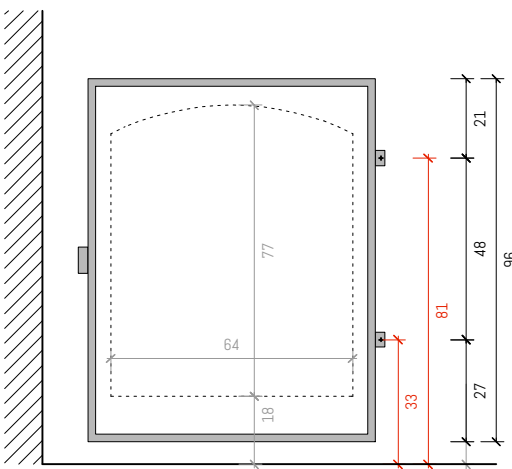

10 [G]
combles bibliothèque

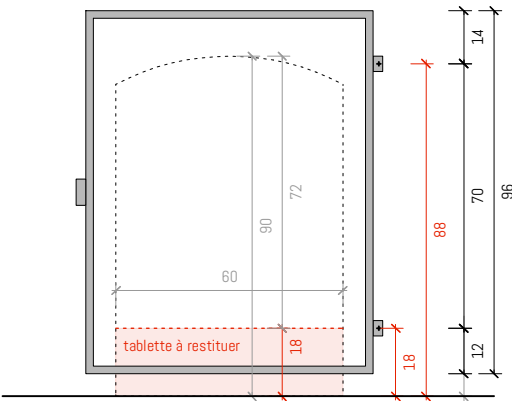

11 [D]
combles bibliothèque

château d'oron
propriété de l'ACCO

fenêtres métalliques
élevations 1:20


atelier *kalk.*

commune d'oron
bâtiment no ECA 8001

plans d'exécution | selon relevés du 03.04.25
ad | 09.04.2025

architecture
patrimoine
environnement

rue du pont 13 | 1820 montreux
021 961 12 33 | info @ kalk-architecture.ch

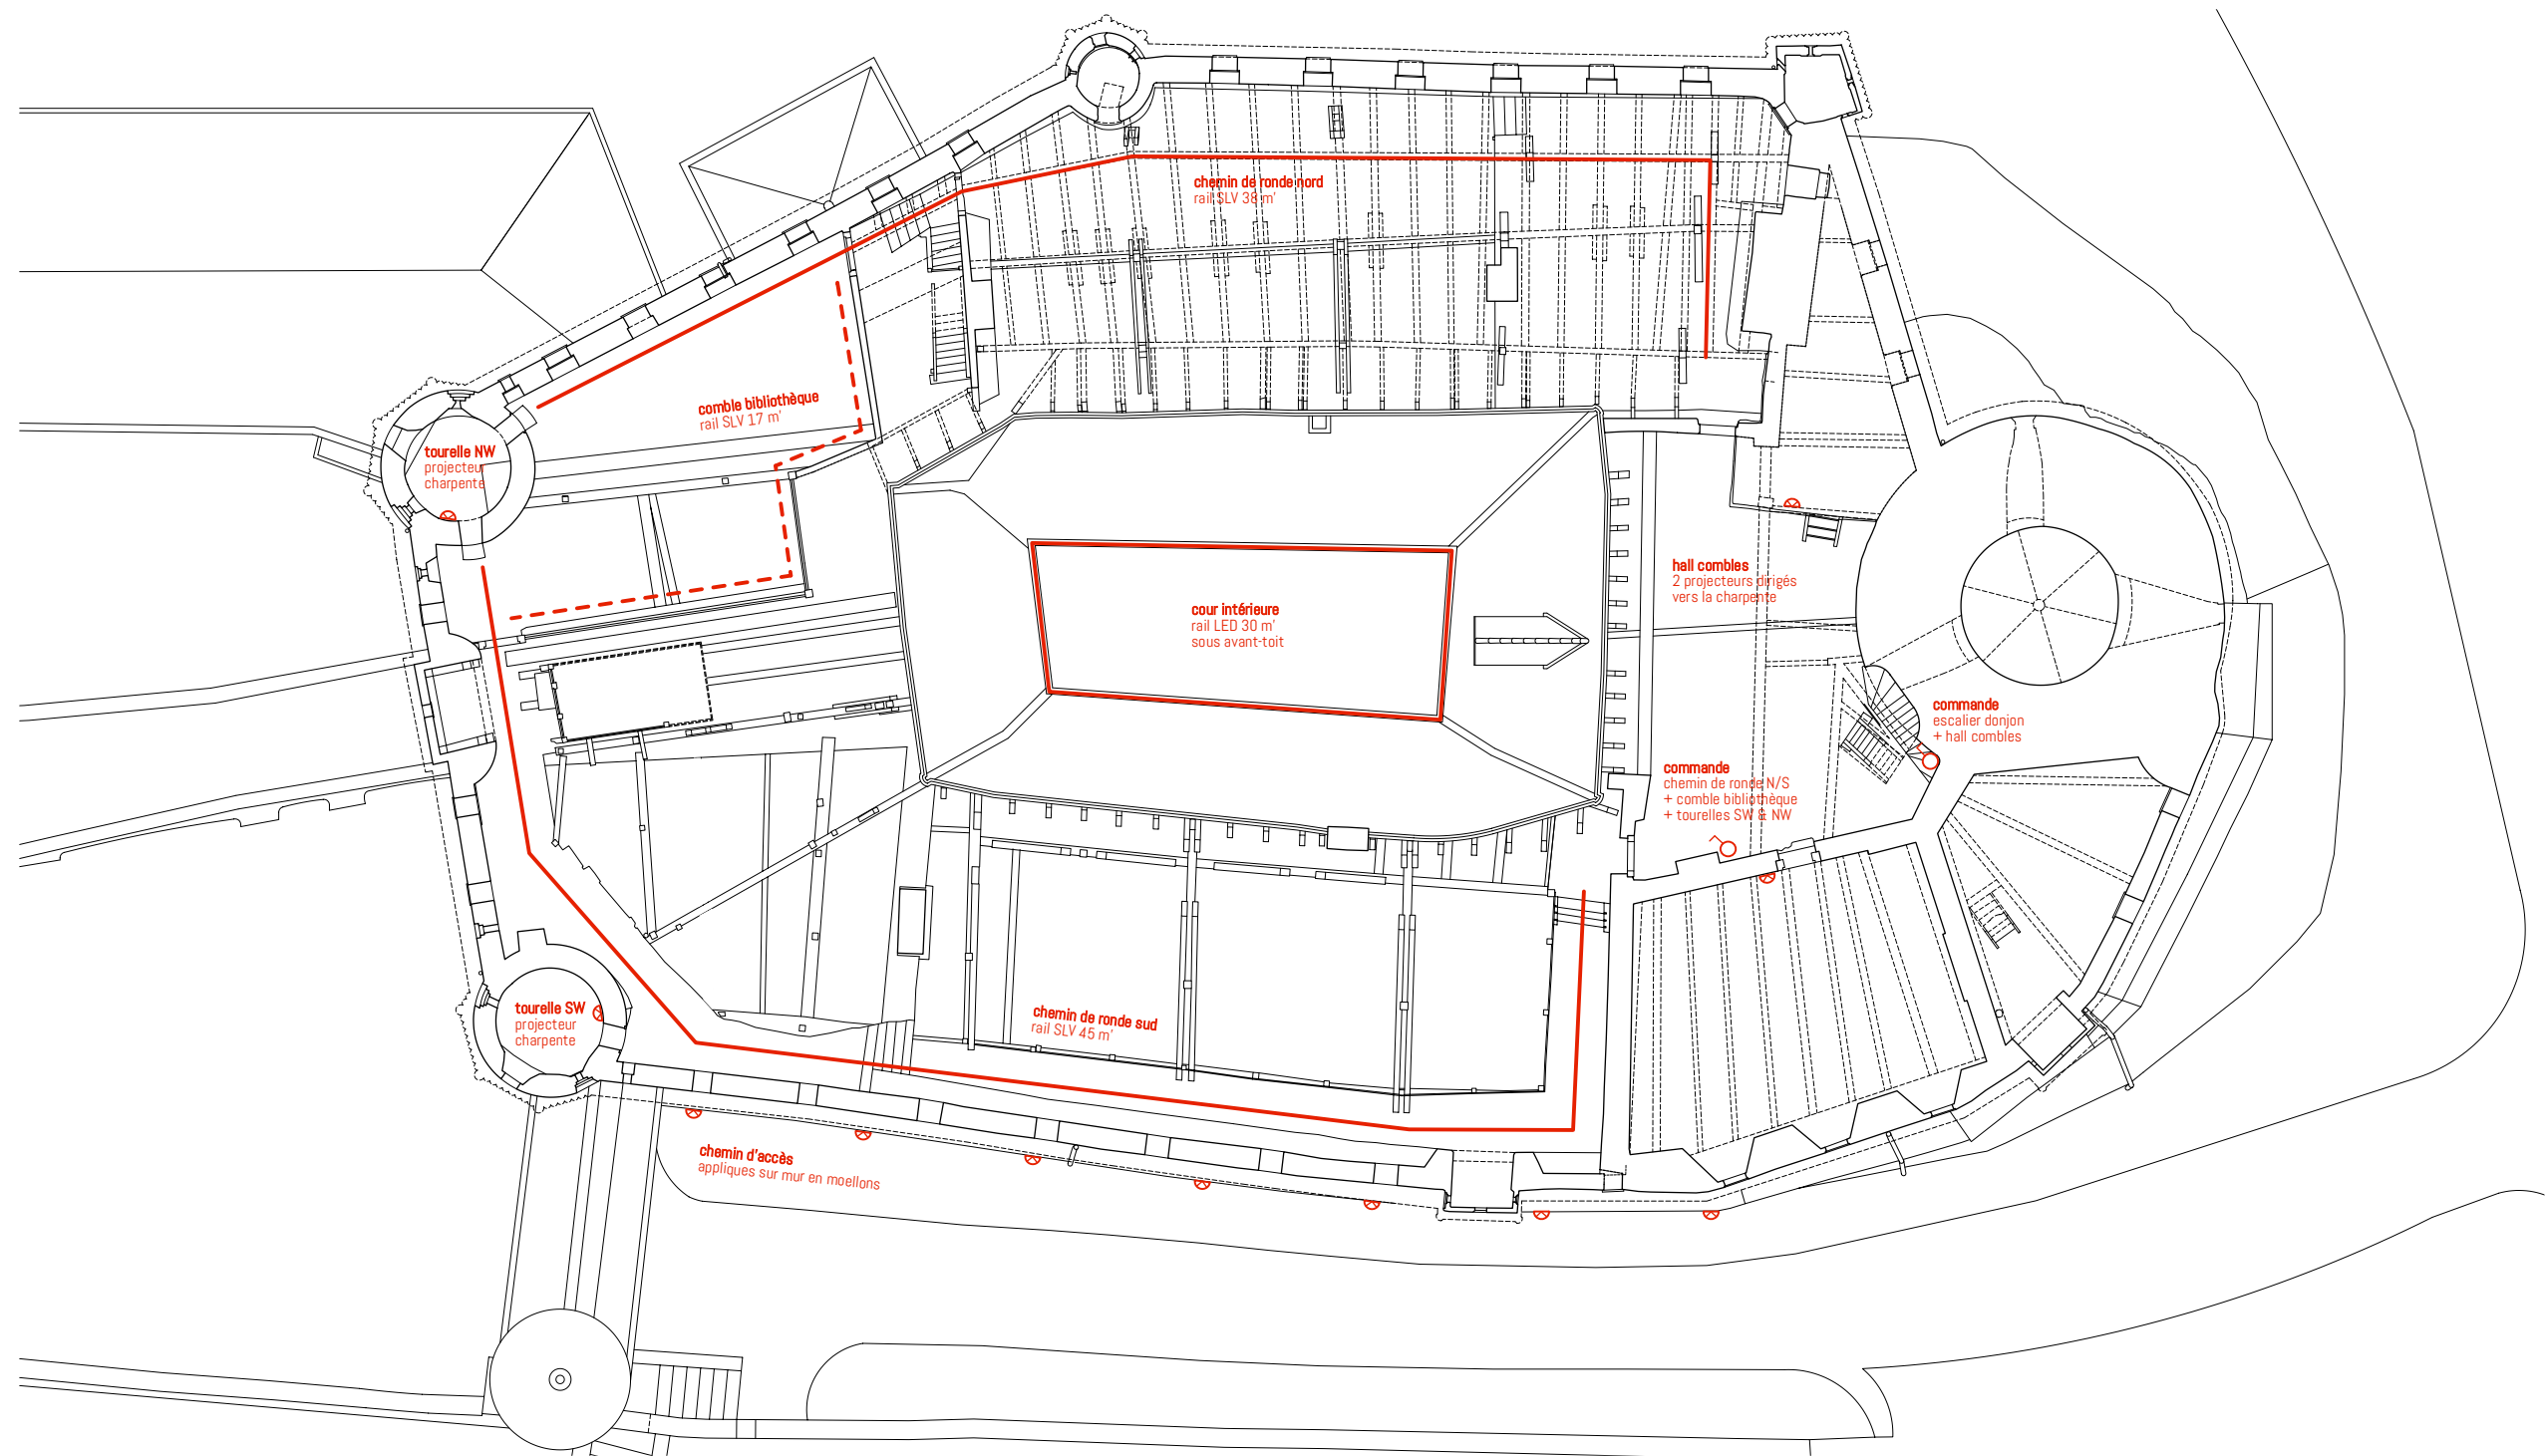

château d'oron
propriété de l'ACCO

installations électriques
plan des combles | 1:200


atelier *kalk*

commune d'oron
bâtiment no ECA 8001

phase projet détaillé
ad | 20.05.2025


architecture
patrimoine
environnement

rue du pont 13 | 1820 montreux
021 961 12 33 | info@kalk-architecture.ch

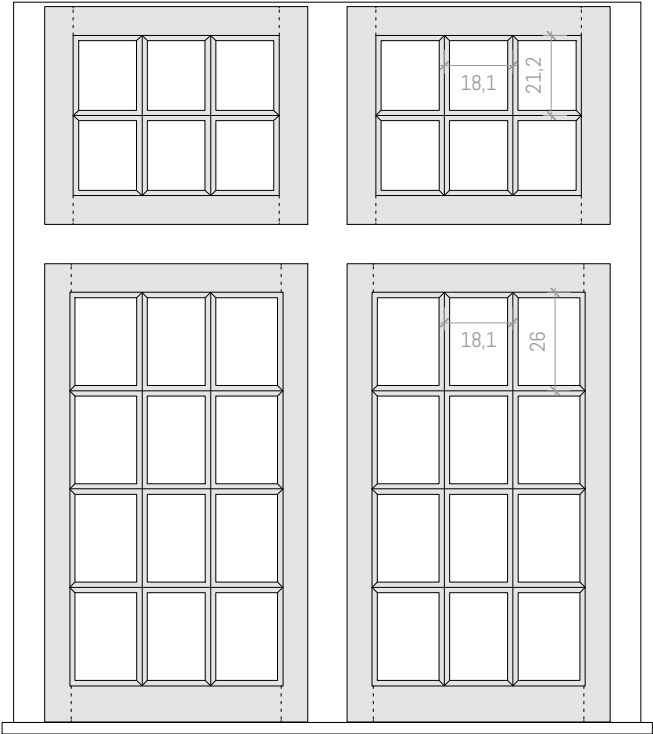


fenêtre 1 | salle des gardes

vide de maçonnerie 56 x 110 | 56 x 44
type de verre feuilleté
ferrements néant
ouverture guichets fixes
[NB : impostes hautes sans renvoi d'eau]

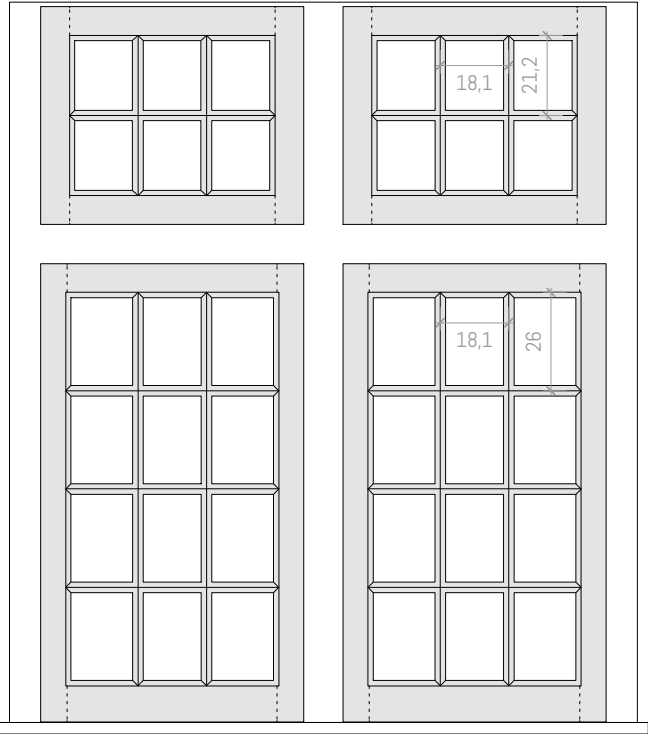


fenêtre 2 | salle des gardes

vide de maçonnerie 56 x 110 | 56 x 44
type de verre feuilleté
ferrements néant
ouverture guichets fixes
[NB : impostes hautes sans renvoi d'eau]

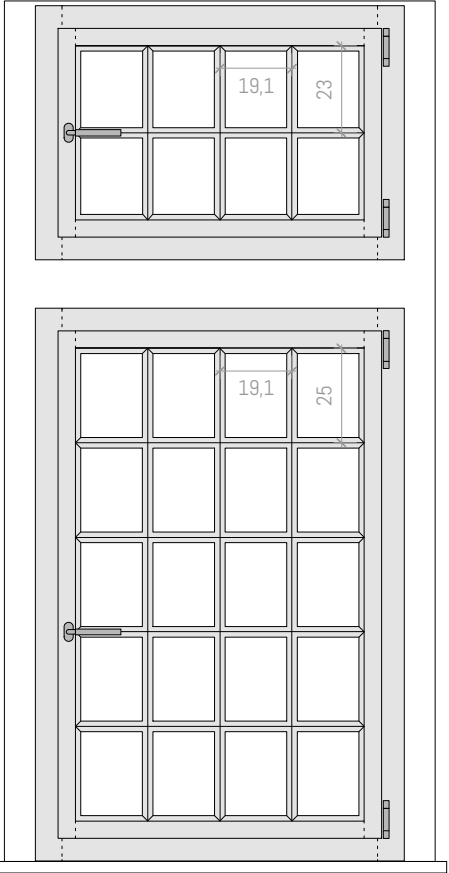

fenêtre 3 | salle des gardes

vide de maçonnerie 84 x 135 | 84 x 56
type de verre isolant | finéo 8
ferrements poignée et paumelles
ouverture à la française | évt. OB ?
[NB : imposte haute avec renvoi d'eau]

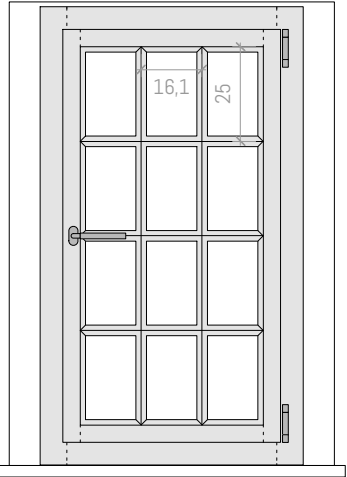


fenêtre 4 | salle des gardes

vide de maçonnerie 56 x 110
type de verre isolant | finéo 8
ferrements poignée et paumelles
ouverture à la française | évt. OB ?


château d'oron
propriété de l'ACCO

remplacement de fenêtres
élévations 1:20


atelier *kalk*

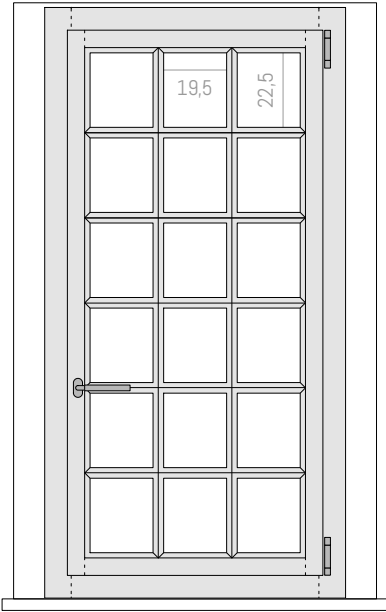


fenêtre 5 | cuisine
vide de maçonnerie 66 x 145
type de verre isolant | finéo 8
ferrements poignée et paumelles
ouverture à la française | évt. OB ?

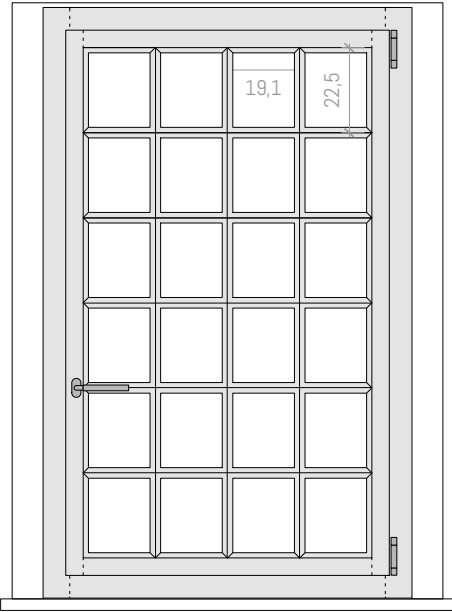


fenêtre 6 | cuisine
vide de maçonnerie 84 x 145
type de verre isolant | finéo 8
ferrements poignée et paumelles
ouverture à la française | évt. OB ?

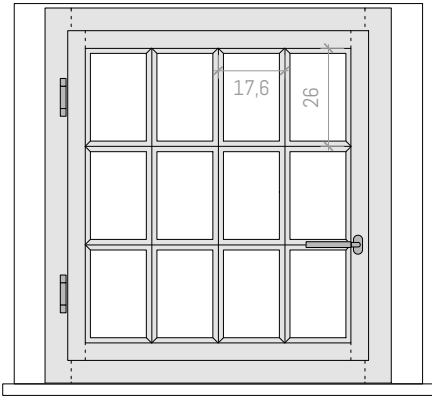


fenêtre 7 | arrière-cuisine
vide de maçonnerie 78 x 88
type de verre feuilleté
ferrements poignée et paumelles
ouverture à la française

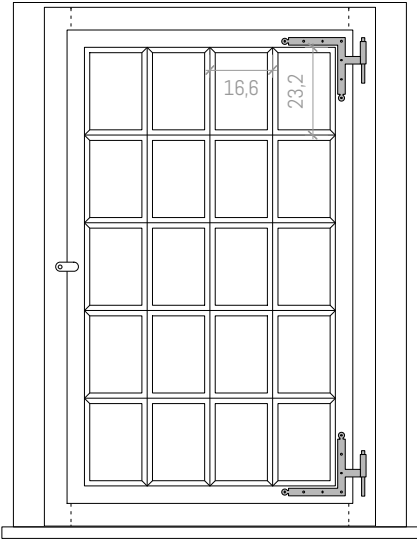


fenêtre 8 | fumoir
vide de maçonnerie fenêtre existante conservée
type de verre 74 x 126
type de verre simple
ferrements tournet bois | épars sur gonds
ouverture à la française

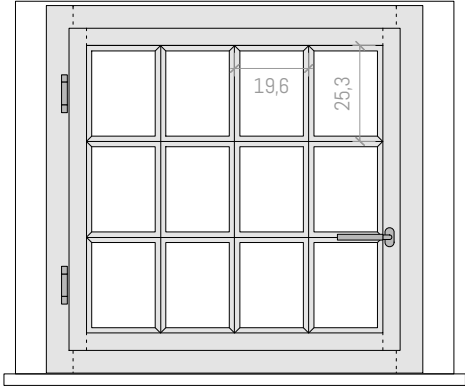


fenêtre 9 | fumoir
vide de maçonnerie 86 x 86
type de verre feuilleté
ferrements poignée et paumelles
ouverture à la française

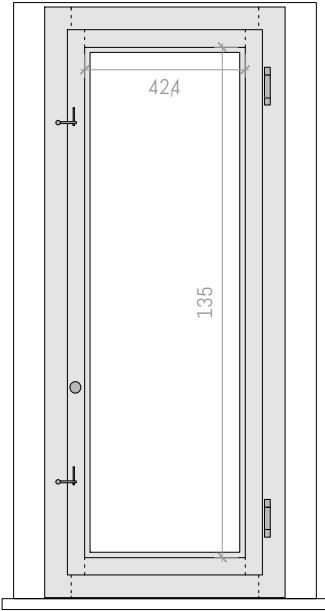


fenêtre 10 | donjon
vide de maçonnerie 50 x 145
type de verre feuilleté
ferrements tournet | paumelles
ouverture à la française

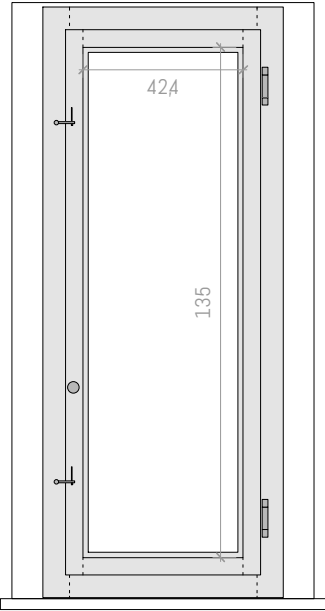



fenêtre 11 | donjon
vide de maçonnerie 50 x 145
type de verre feuilleté
ferrements tournet | paumelles
ouverture à la française

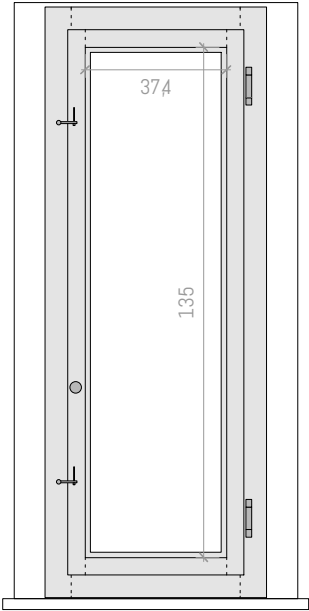


fenêtre 12 | donjon
vide de maçonnerie 45 x 145
type de verre feuilleté
ferrements tournet | paumelles
ouverture à la française

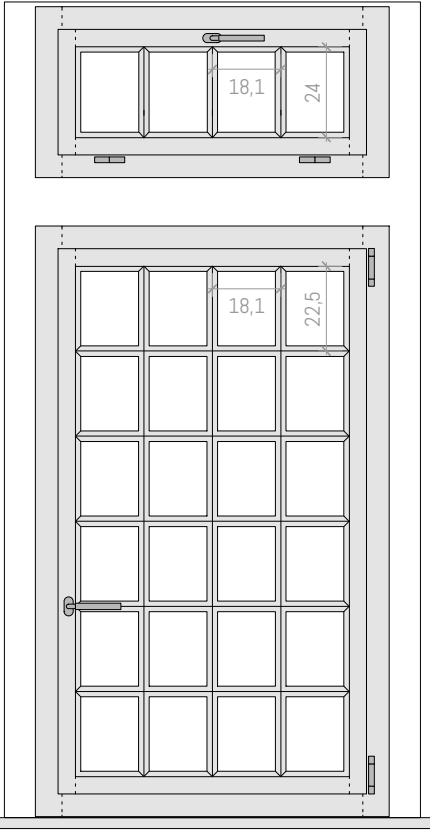

fenêtre 13 | bibliothèque galerie
vide de maçonnerie 80 x 145 | 80 x 34
type de verre isolant | finéo 8
ferrements poignée et paumelles
ouverture à la française | évt. OB ?
[NB : imposte haute avec renvoi d'eau]

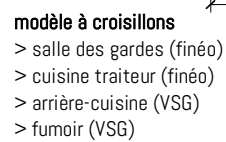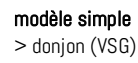

rue du pont 13 | 1820 montreux
021 961 12 33 | info@kalk-architecture.ch

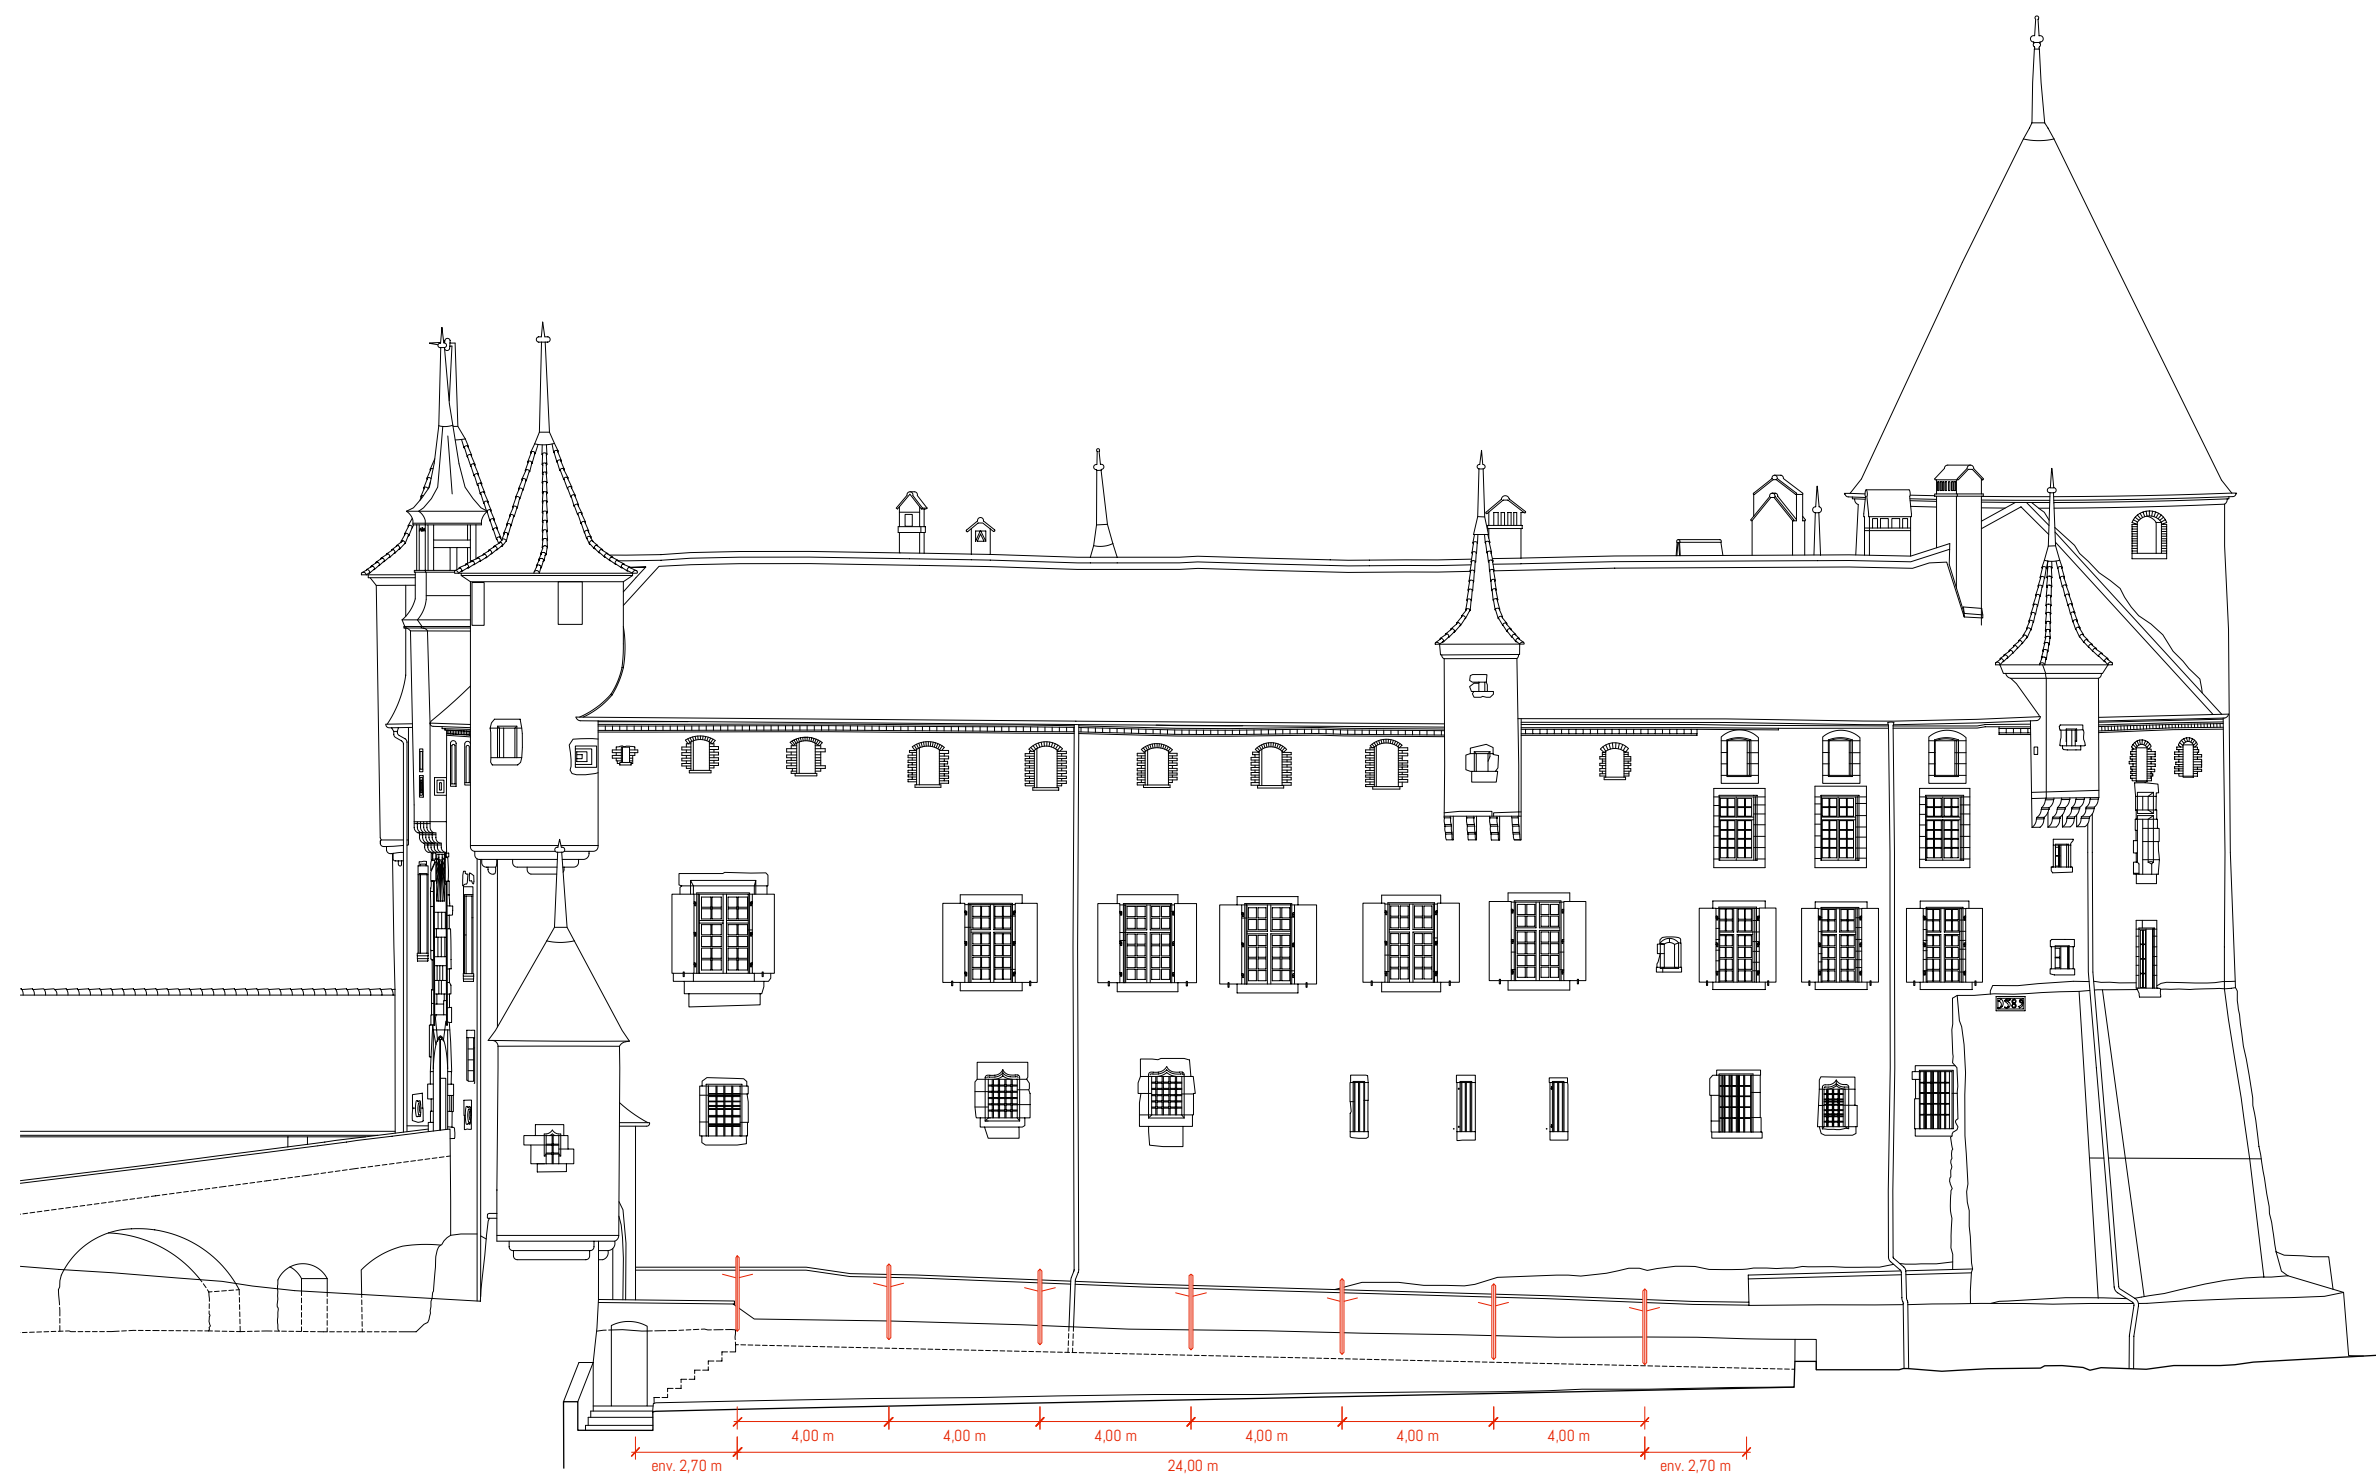

château d'oron
propriété de l'ACCO

installations électriques
élévation sud | 1:200

atelier *kalk*.

commune d'oron
bâtiment no ECA 8001

phase projet détaillé
ad | 16.06.2025

architecture
patrimoine
environnement

rue du pont 13 | 1820 montreux
021 961 12 33 | info@kalk-architecture.ch

